



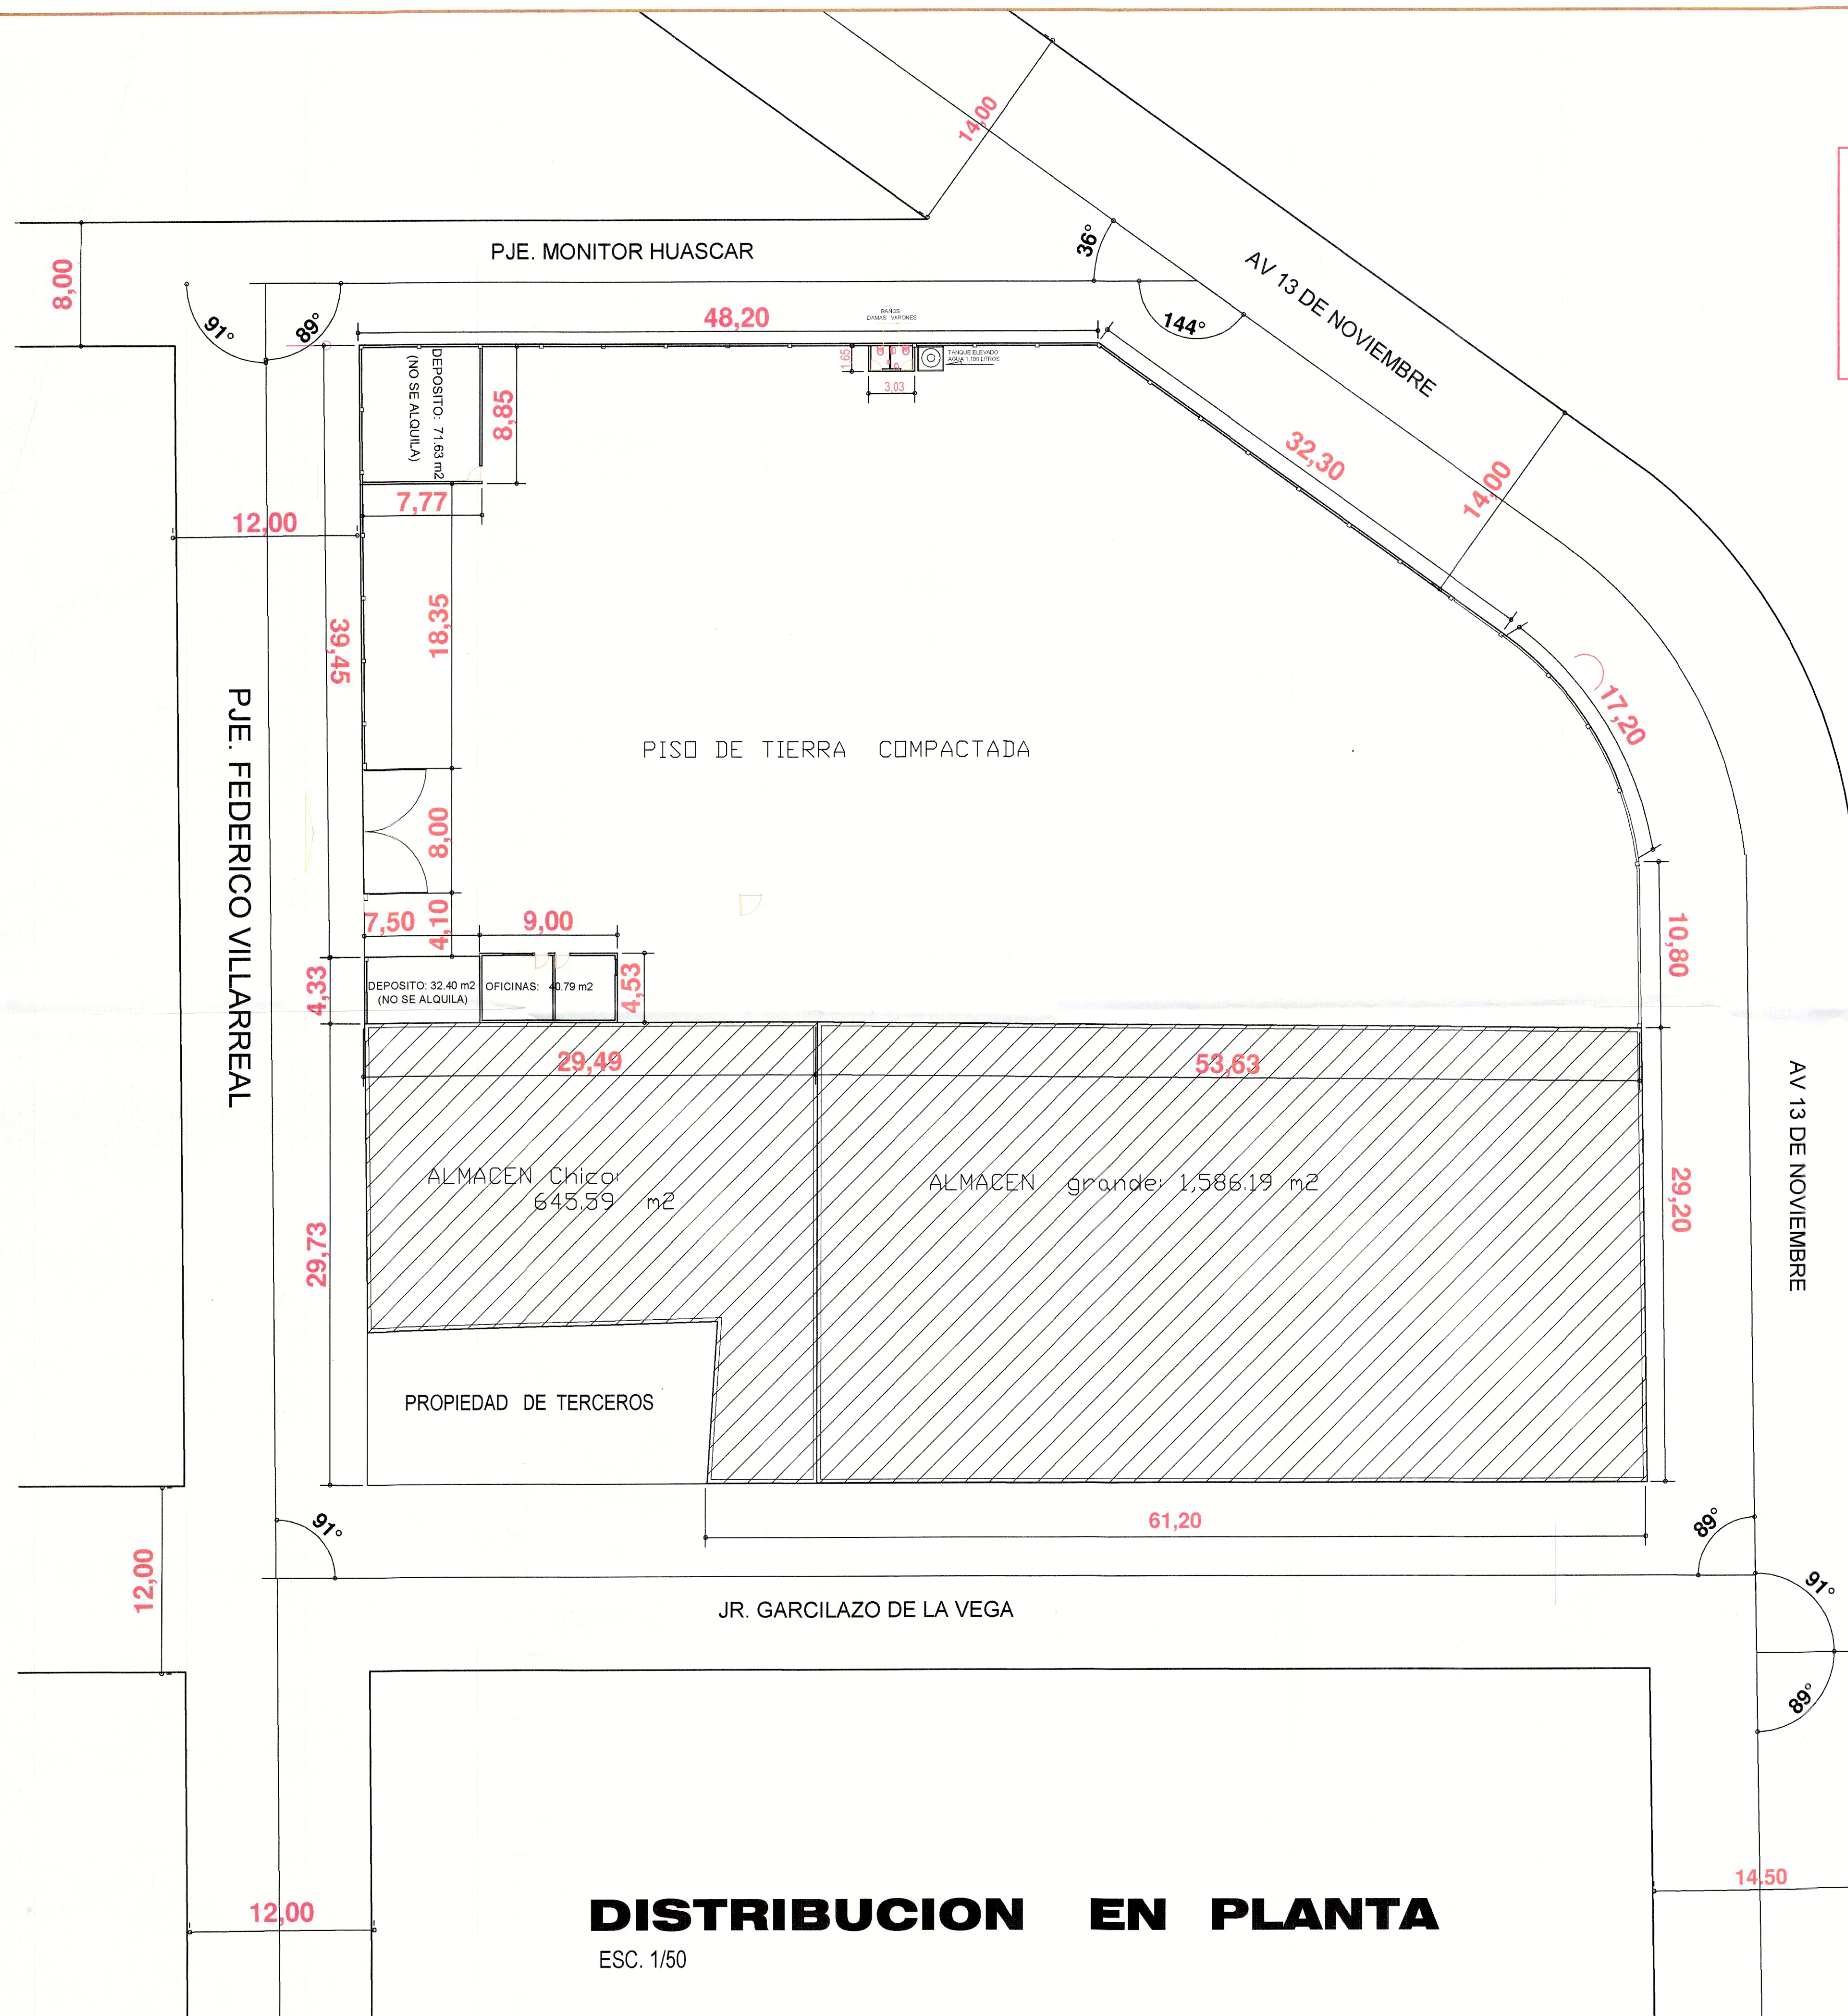


DISTRIBUCION EN PLANTA
ESC. 1/50

AREA EN ALQUILER
TECHADO (BAÑOS + OFICINAS)
TECHADO: 45.79 m²
AREA LIBRE: 3,073.40 m²
TOTAL : 3,119.19 m²

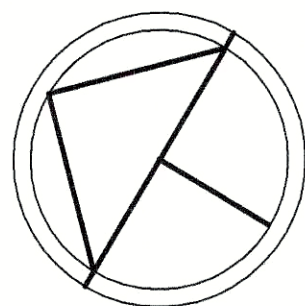

LOCALIZACION
VISTA AEREA DEL PREDIO

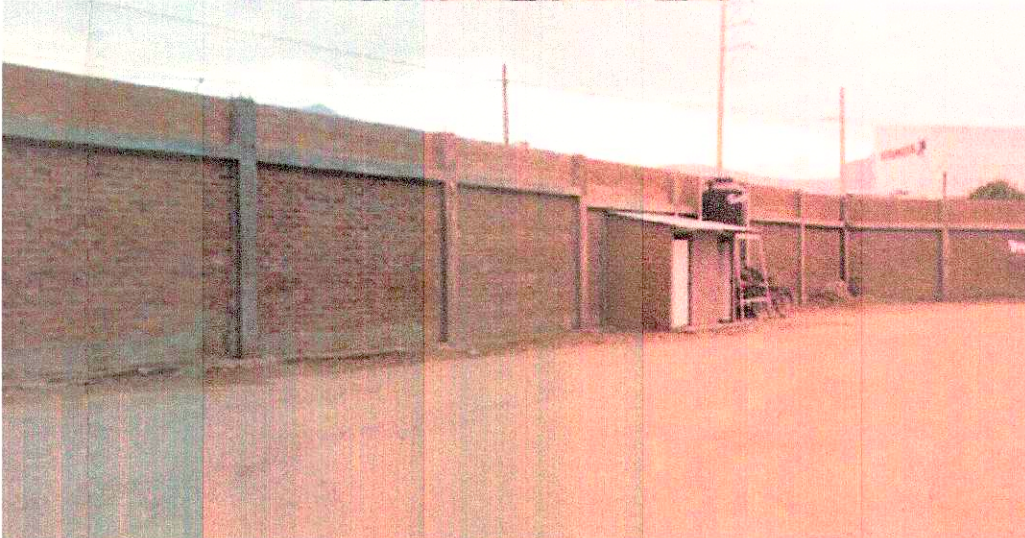

VISTA INTERIOR MUESTRA EL PISO COMPACTADO Y BAÑOS
MUESTRA EL MURO PERIMETRICO DE LADRILLO CON COLUMNAS Y VIGAS
DE AMARRE H = 3.65

[Signature]
Jorge Luis Fernando Abastos Abarca
ARQUITECTO
CAP 23855

PROYECTO		LAMINA N°	
PROPIETARIO		HERMENEGILDO HINOSTROZA ROMANI	
ARQUITECTO		JORGE LUIS FERNANDO ABASTOS ABARCA	
DISTRITO		HUANCAYO JUNIN	
PROVINCIA		DEPARTAMENTO	
ESCALA INDICADA		FECHA	
AGOSTO 2022		PLANO: DISTRIBUCION	

01